




Rue Ambroise Paré

TOITURE BU SANTE

PLAN AVEC NUMEROTATION DES TERRASSES

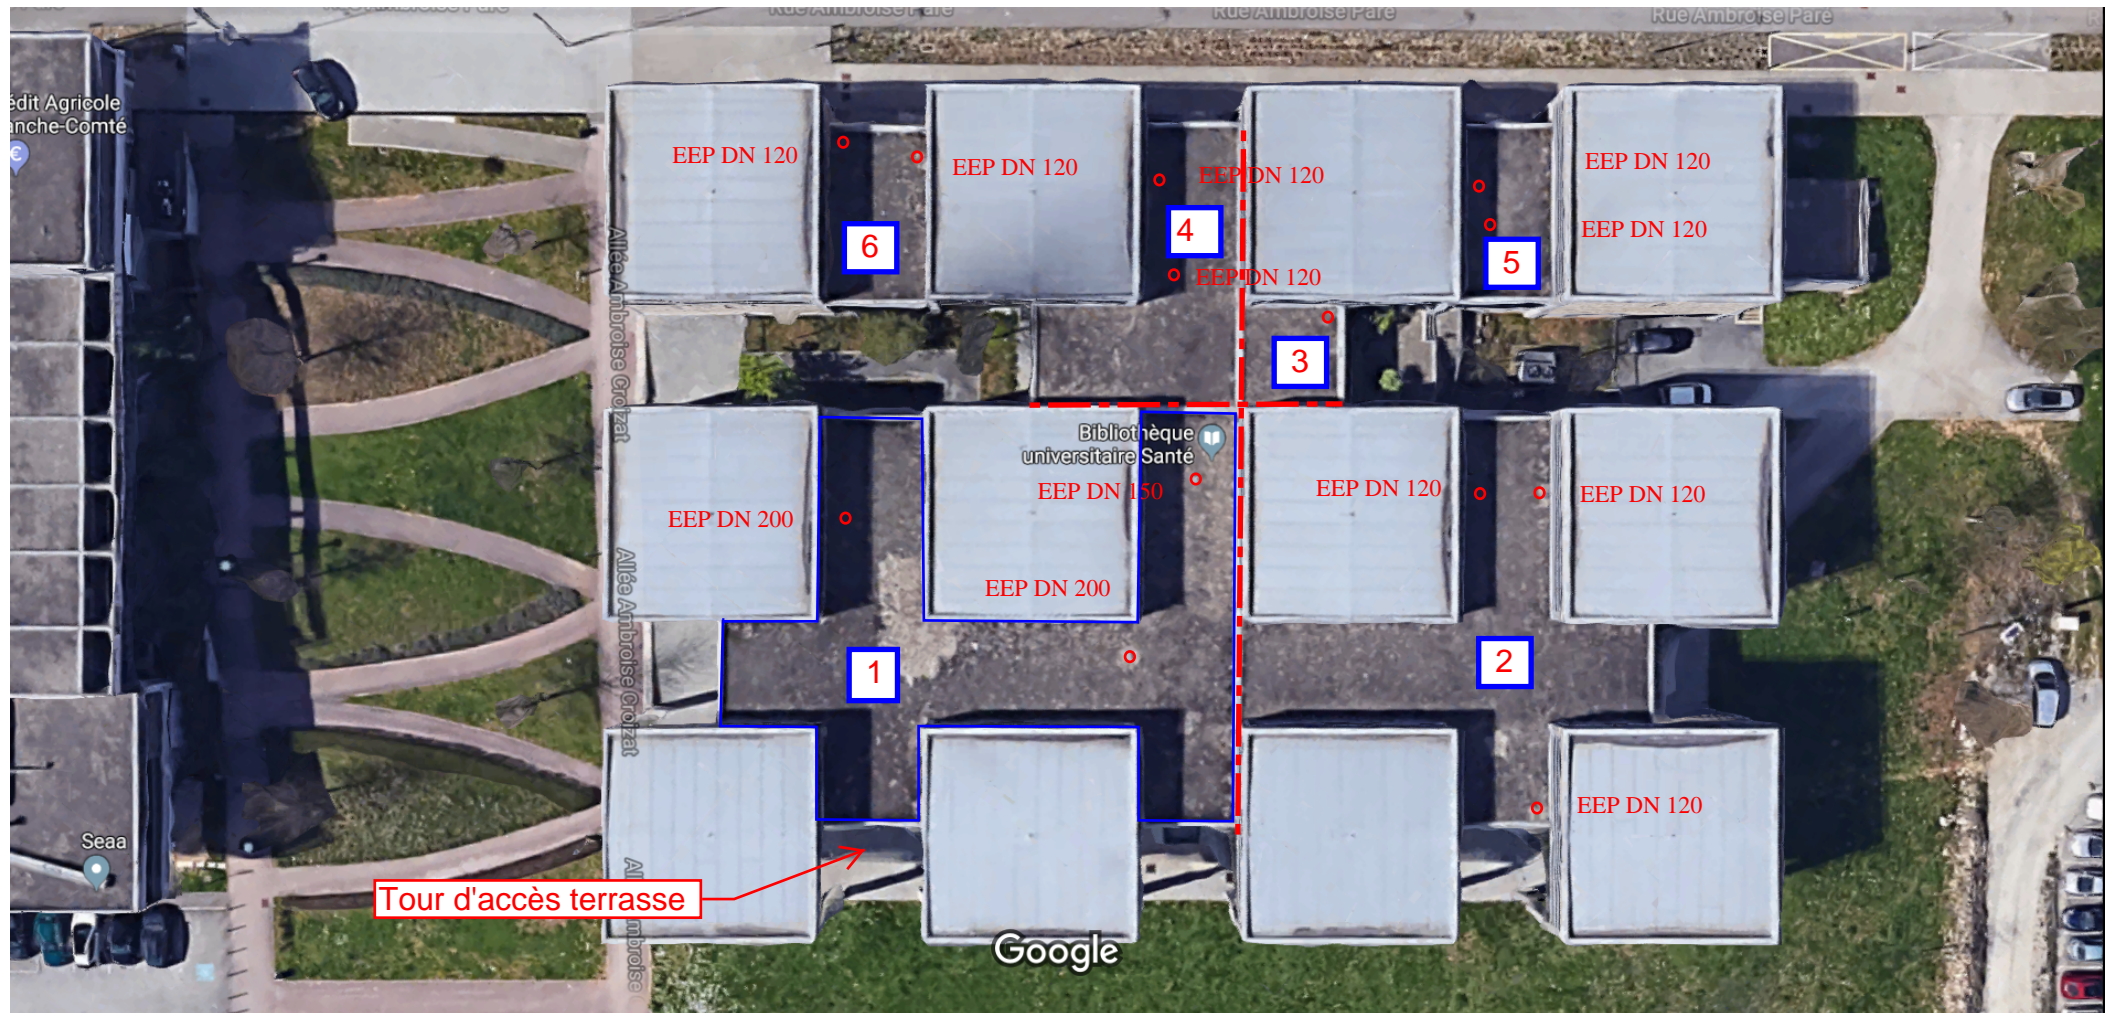

Images ©2018 Google, Données cartographiques ©2018 Google 10 m

Legende

EEP entrées d'eaux pluviales tronconiques

- - - JD Joint Dilatation

1

Numérotation terrasses